


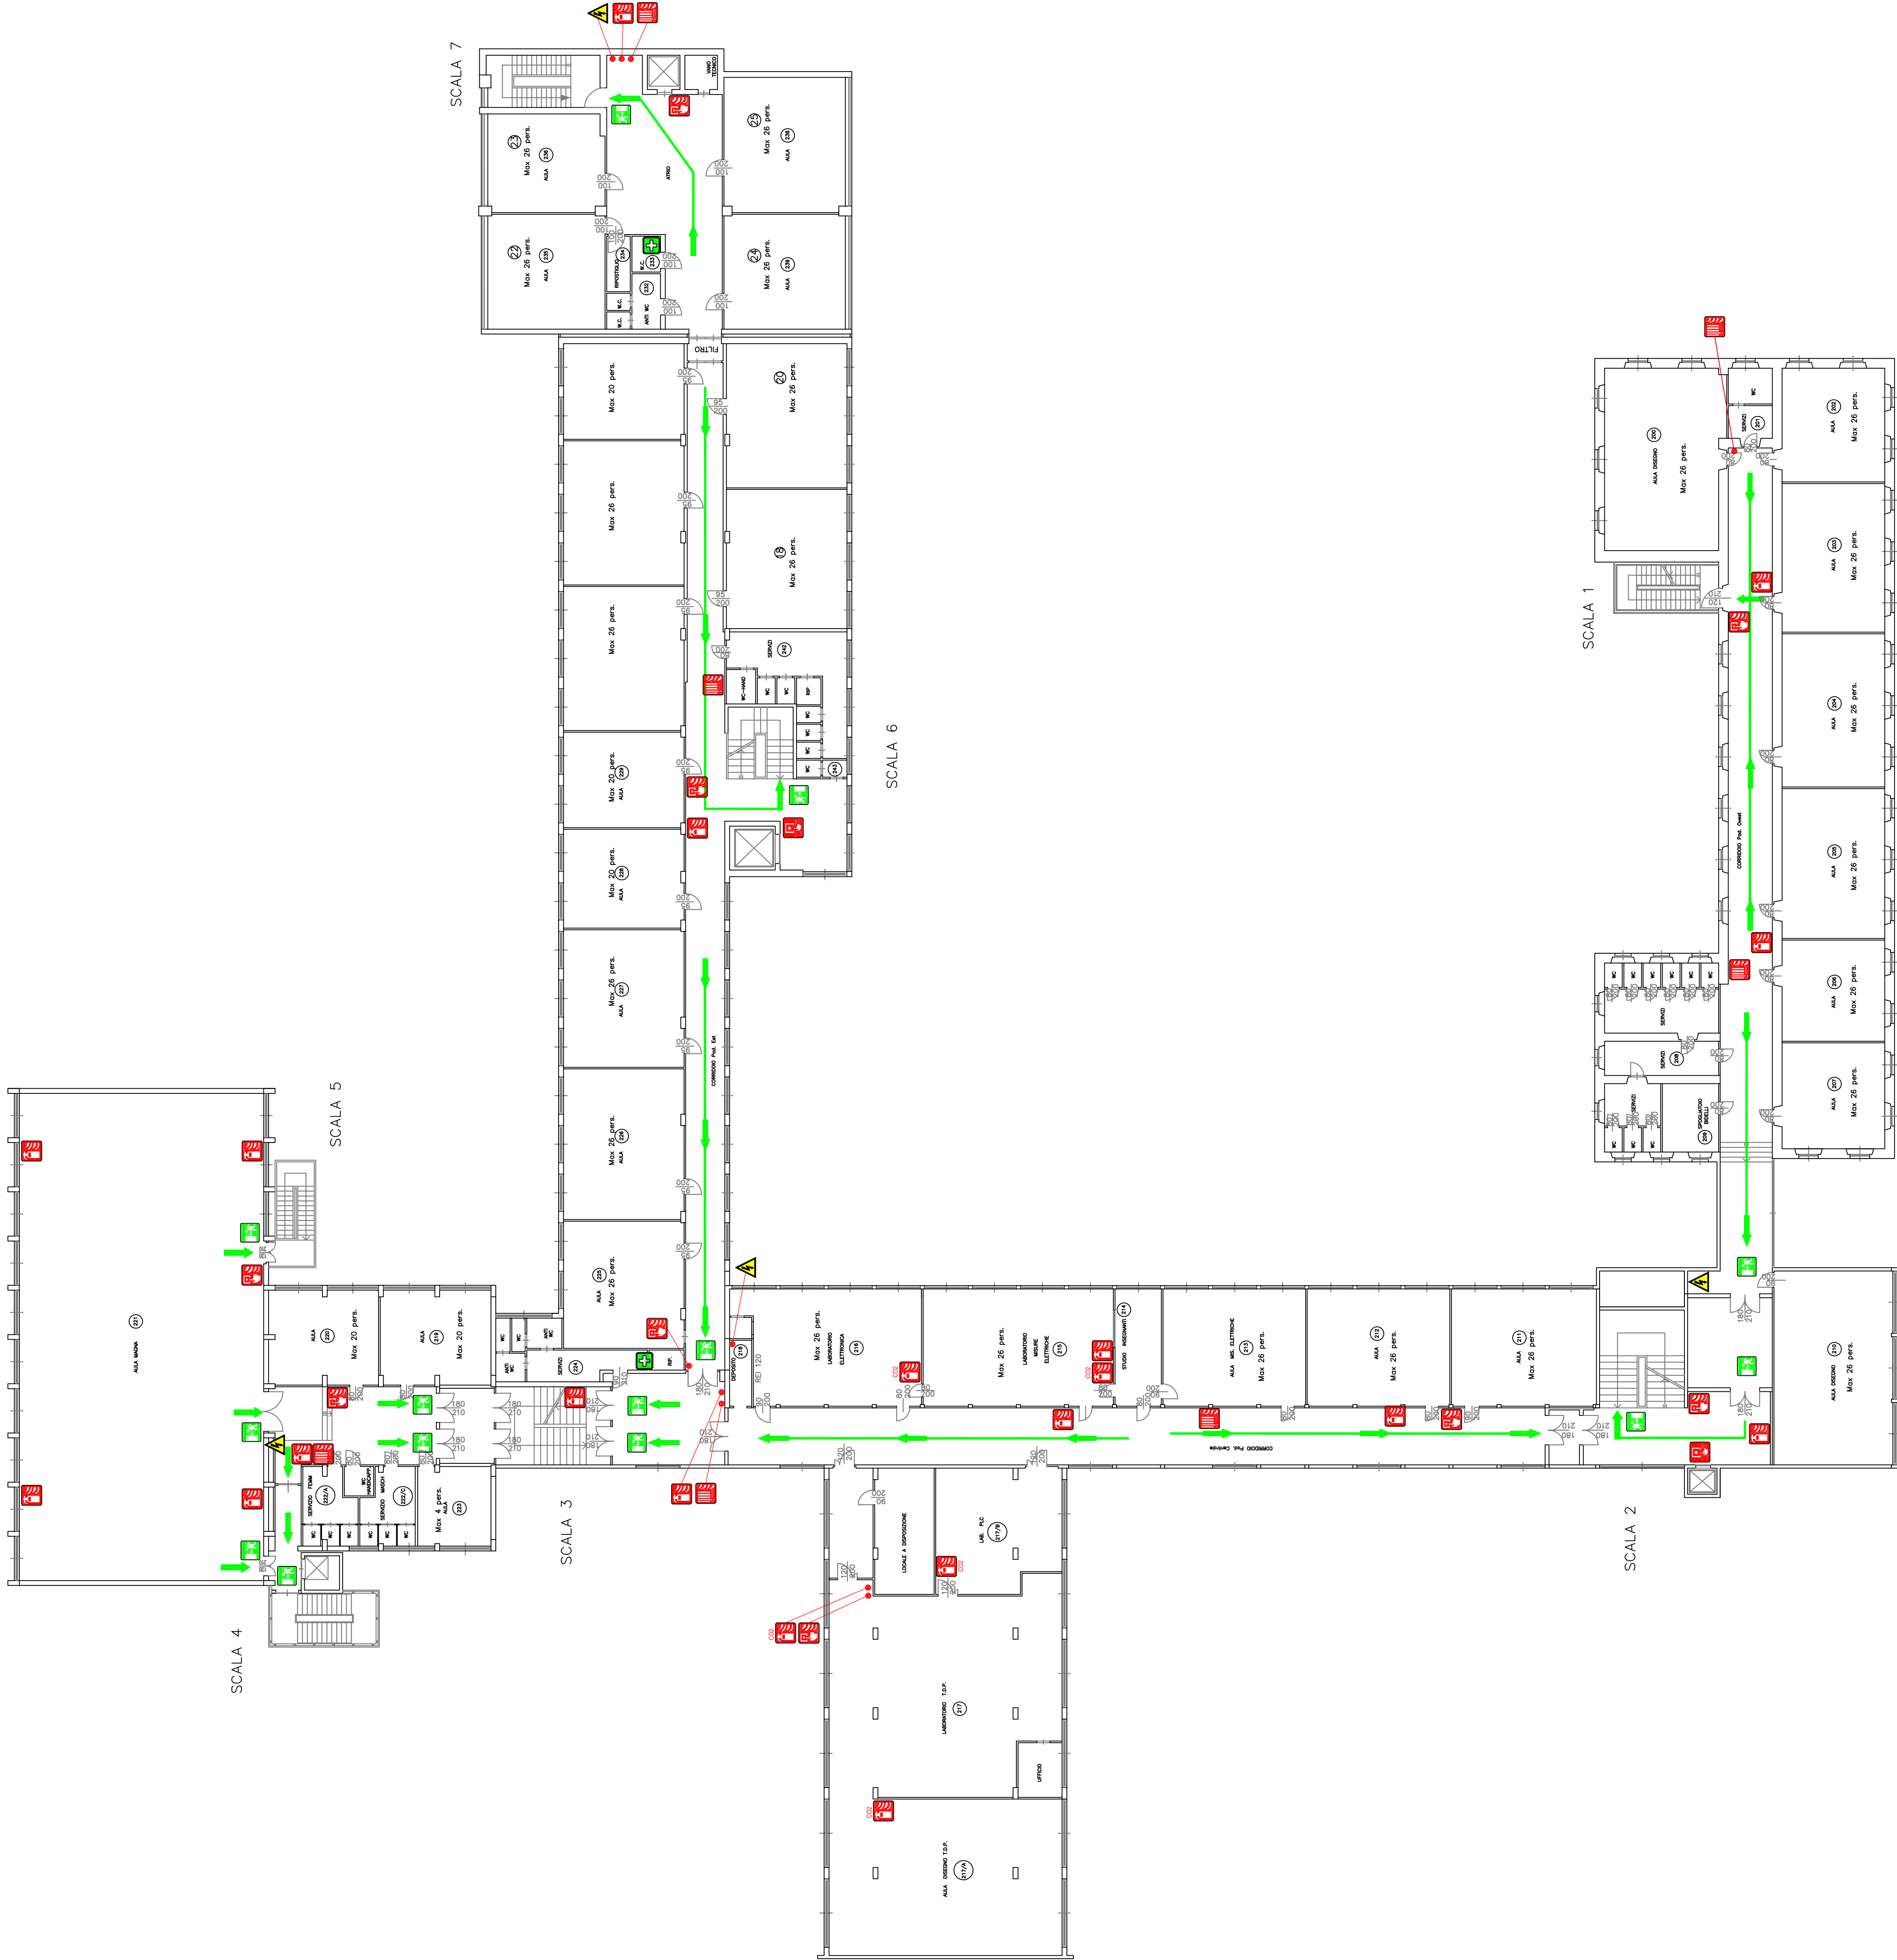

LEGENDA:




MANICHETTA ANTINCENDIO
UNI 45



ESTINTORE PORTATILE



ALLARME ANTINCENDIO

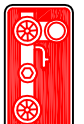

ATTACCO MOTOPIOMPA



VIE DI FUGA



QUADRO ELETTRICO



CASSETTA PRONTO SOCCORSO



ARMADIO PER
MATERIALE INFIAMMABILE



USCITE DI EMERGENZA




PUNTO DI RACCOLTA



PULSANTE SGANCIO ASCENSORI



VALVOLA CHIUSURA GAS

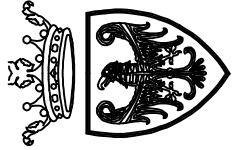

PROVINCIA AUTONOMA DI TRENTO
DIPARTIMENTO EDILIZIA E TRASPORTI
SERVIZIO EDILIZIA PUBBLICA



ISTITUTO TECNICO TECNOLOGICO

"M. Buonarroti - A. Pozzo"
C.A.P.38122 TRENTO - Via Brigata Acqui, 15

EDIZIONE
☐ PRELIMINARE
☐ PER APPROVAZIONE
☐ PER COSTRUZIONE
☒ REVISIONE FINALE
☐

PROGETTO :
SEGNALAZIONE CERTIFICATO INIZIO
ATTIVITA'
DECRETO 7 AGOSTO 2012
RIF. PRATICA V.V.F.N I29L/P

COMMESSA :
FILE :

TAV. 13
SCALA : 1:200

TAVOLA :
PIANO SECONDO
PIANO EMERGENZA

DATA :
Giugno 2018

PROGETTAZIONE


IL TECNICO :



SERVIZI ANTINCENDIO S.n.c.
di Oskar Andrea e Fontanari Nicola

Sede: via Regensburger, n° 102/B
38057 PERGINE VALSUGANA (TN)
Tel. 0461 5414620
Cell. 328.671.0337 - 347.5414620
web: www.servizi-antincendio.eu
PEC: info@pec.servizi-antincendio.eu



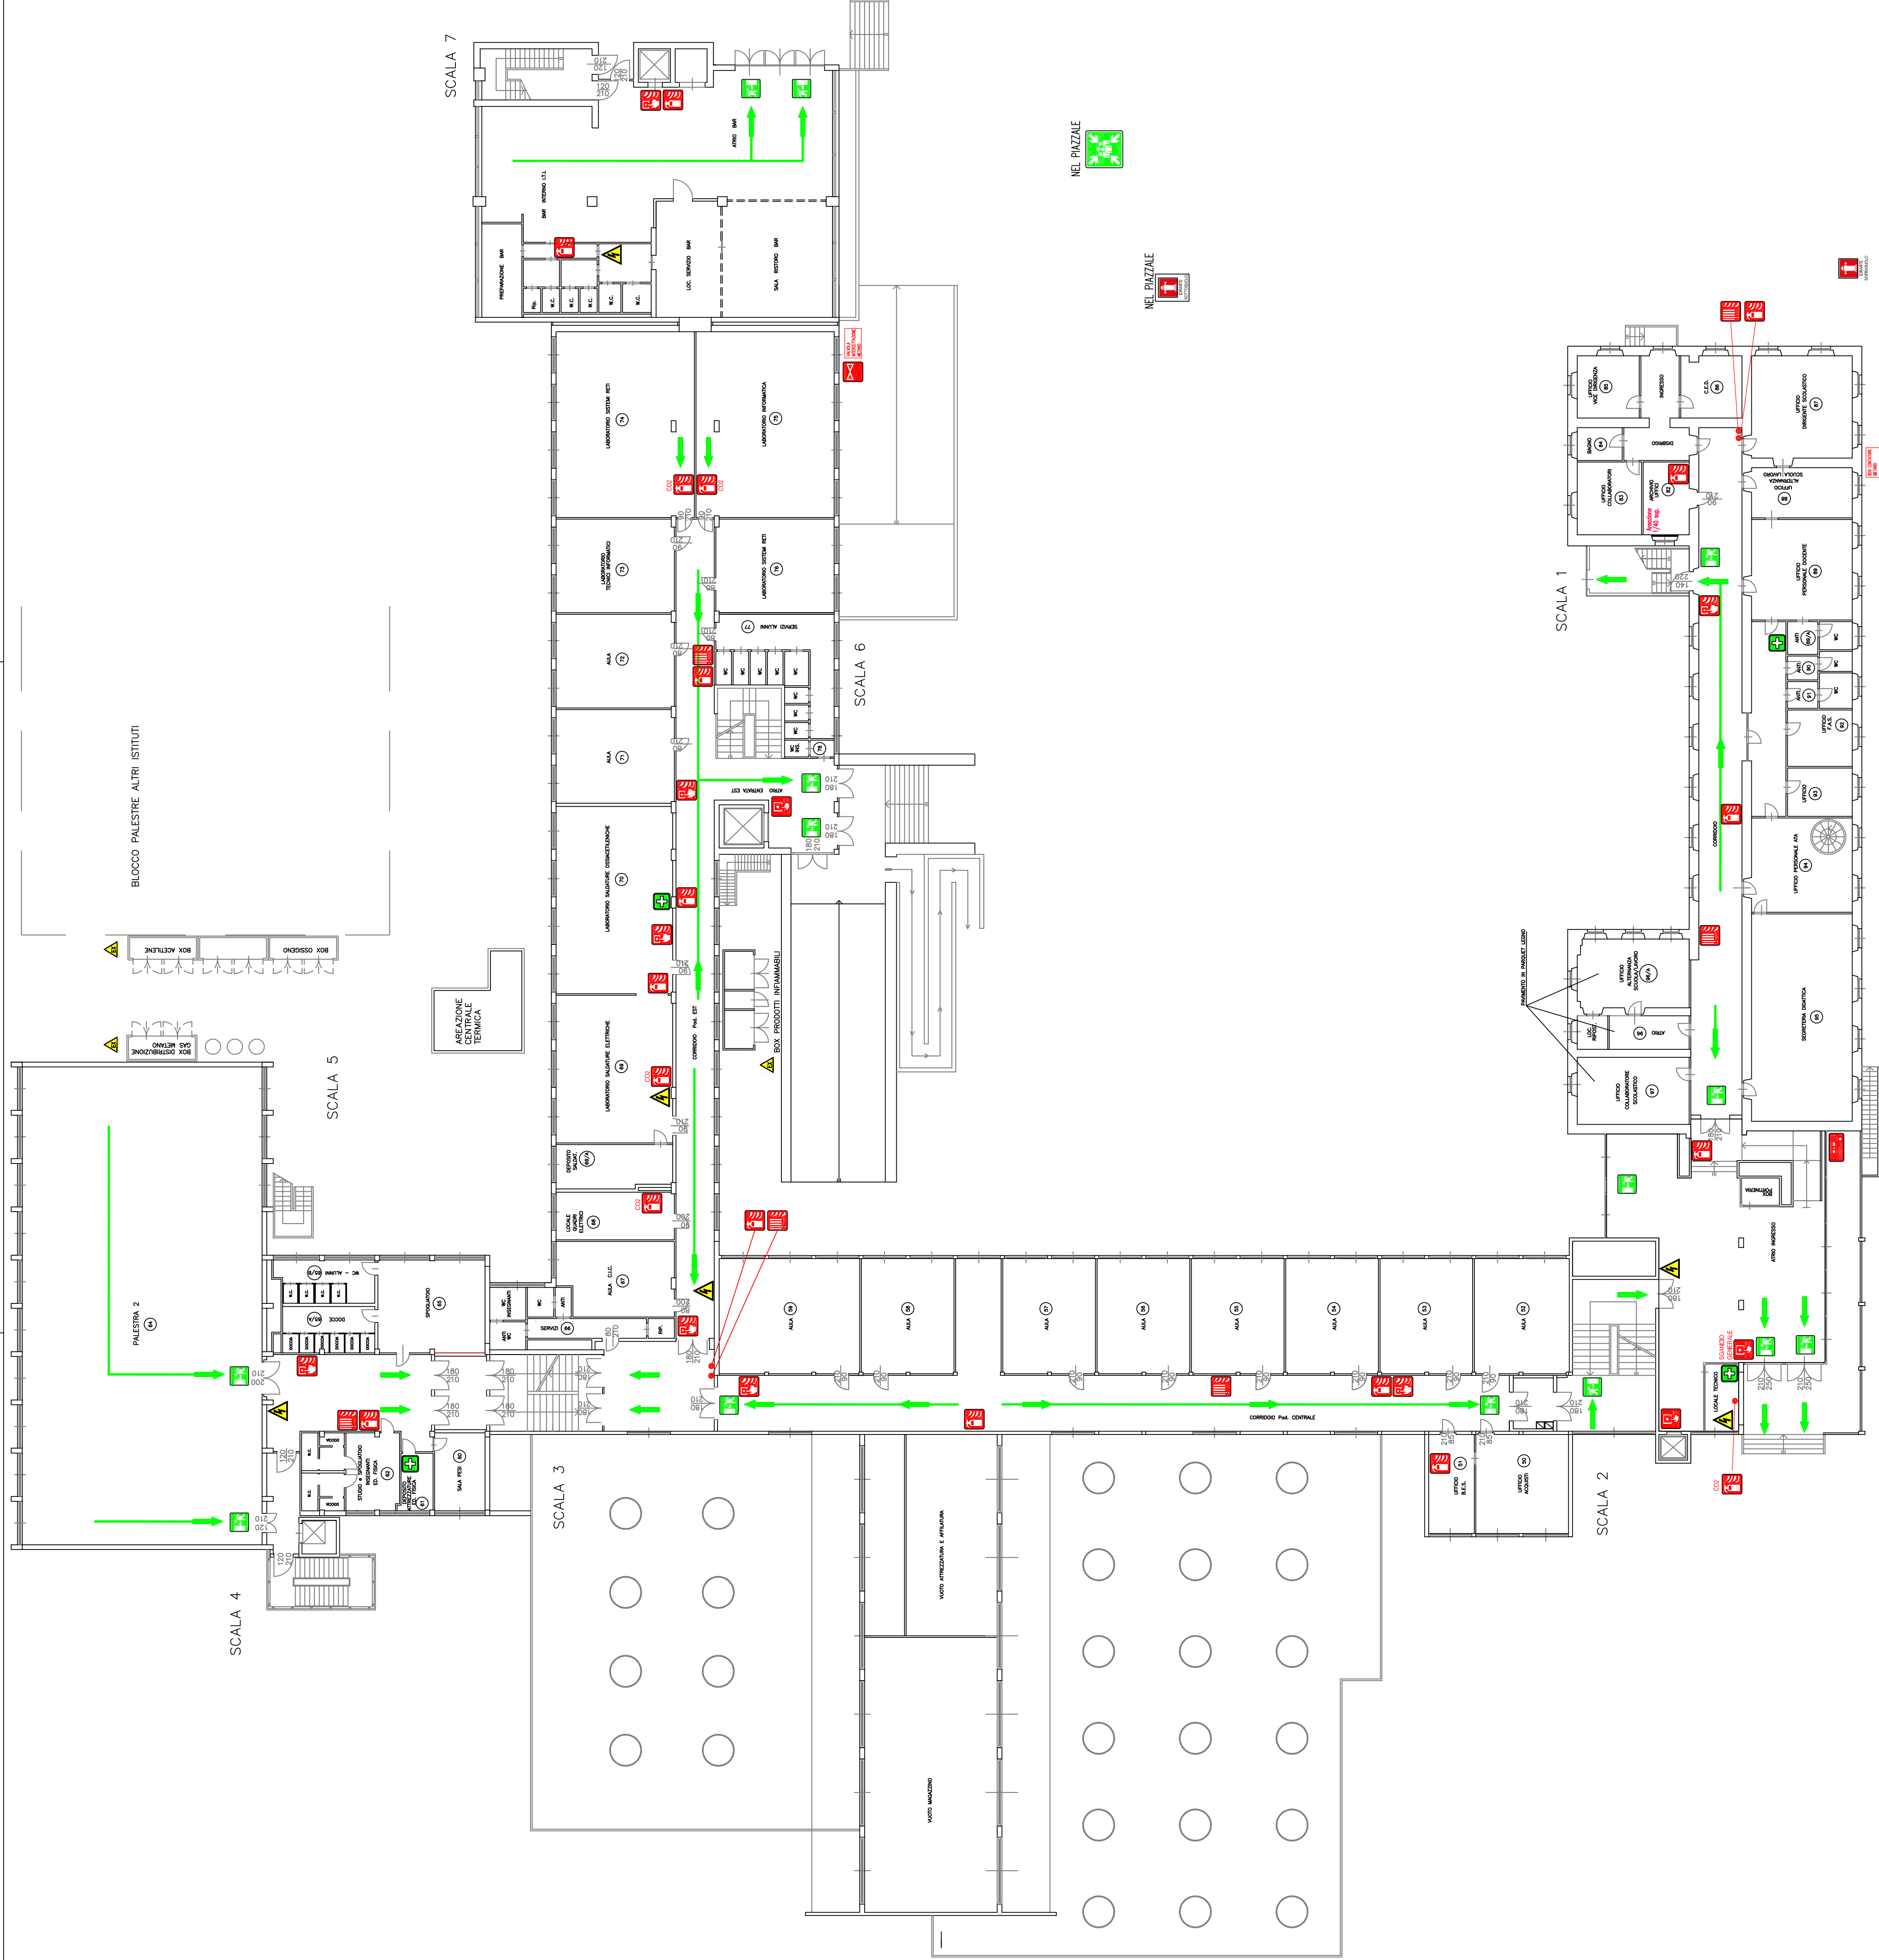

LEGENDA:




MANICHETTA ANTINCENDIO
UNI 45



ESTINTORE PORTATILE



ALLARME ANTINCENDIO

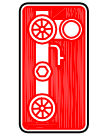

ATTACCO MOTOPOMPA



VIE DI FUGA



QUADRO ELETTROICO



CASSETTA PRONTO SOCCORSO



ARMADIO PER
MATERIALE INFIAMMABILE



USCITE DI EMERGENZA



PUNTO DI RACCOLTA



PULSANTE SGANCIO ASCENSORI



VALVOLA CHIUSURA GAS

PROVINCIA AUTONOMA DI TRENTO
DIPARTIMENTO EDILIZIA E TRASPORTI
SERVIZIO EDILIZIA PUBBLICA



ISTITUTO TECNICO TECNOLOGICO
"M. Buonarroti - A. Pozzo"
C.A.P. 38122 TRENTO - Via Brigata Acc.

EDIZIONE ☐ PRELIMINARE ☐ PER APPROVAZIONE ☐ PER COSTRUZIONE ☒ REVISIONE FINALE	PROGETTO : SIGNALAZIONE CERTIFICATO INIZIO ATTIVITA' DECRETO 7 AGOSTO 2012 RIF. PRATICA V.V.F.N 1294/P		COMMESSA :
	TAV. 05 1:200 SCALA :	TAVOLA : PIANO RIALZATO PIANO EMERGENZA	DATA : Giugno 2018

PROGETTAZIONE


IL TECNICO :



SERVIZI ANTINCENDIO S.n.c.


Sede: via Regensburger, n° 102/B
38057 PERGINE VALSUGANA (TN)
Tel - Fax 0461/532910
Cell. 328 6718037 - 347 5414620
n° Partita Iva: 02042580221
web: www.servizi-antincendio.eu
e-mail: info@servizi-antincendio.eu
PEC: info@pec.servizi-antincendio.eu



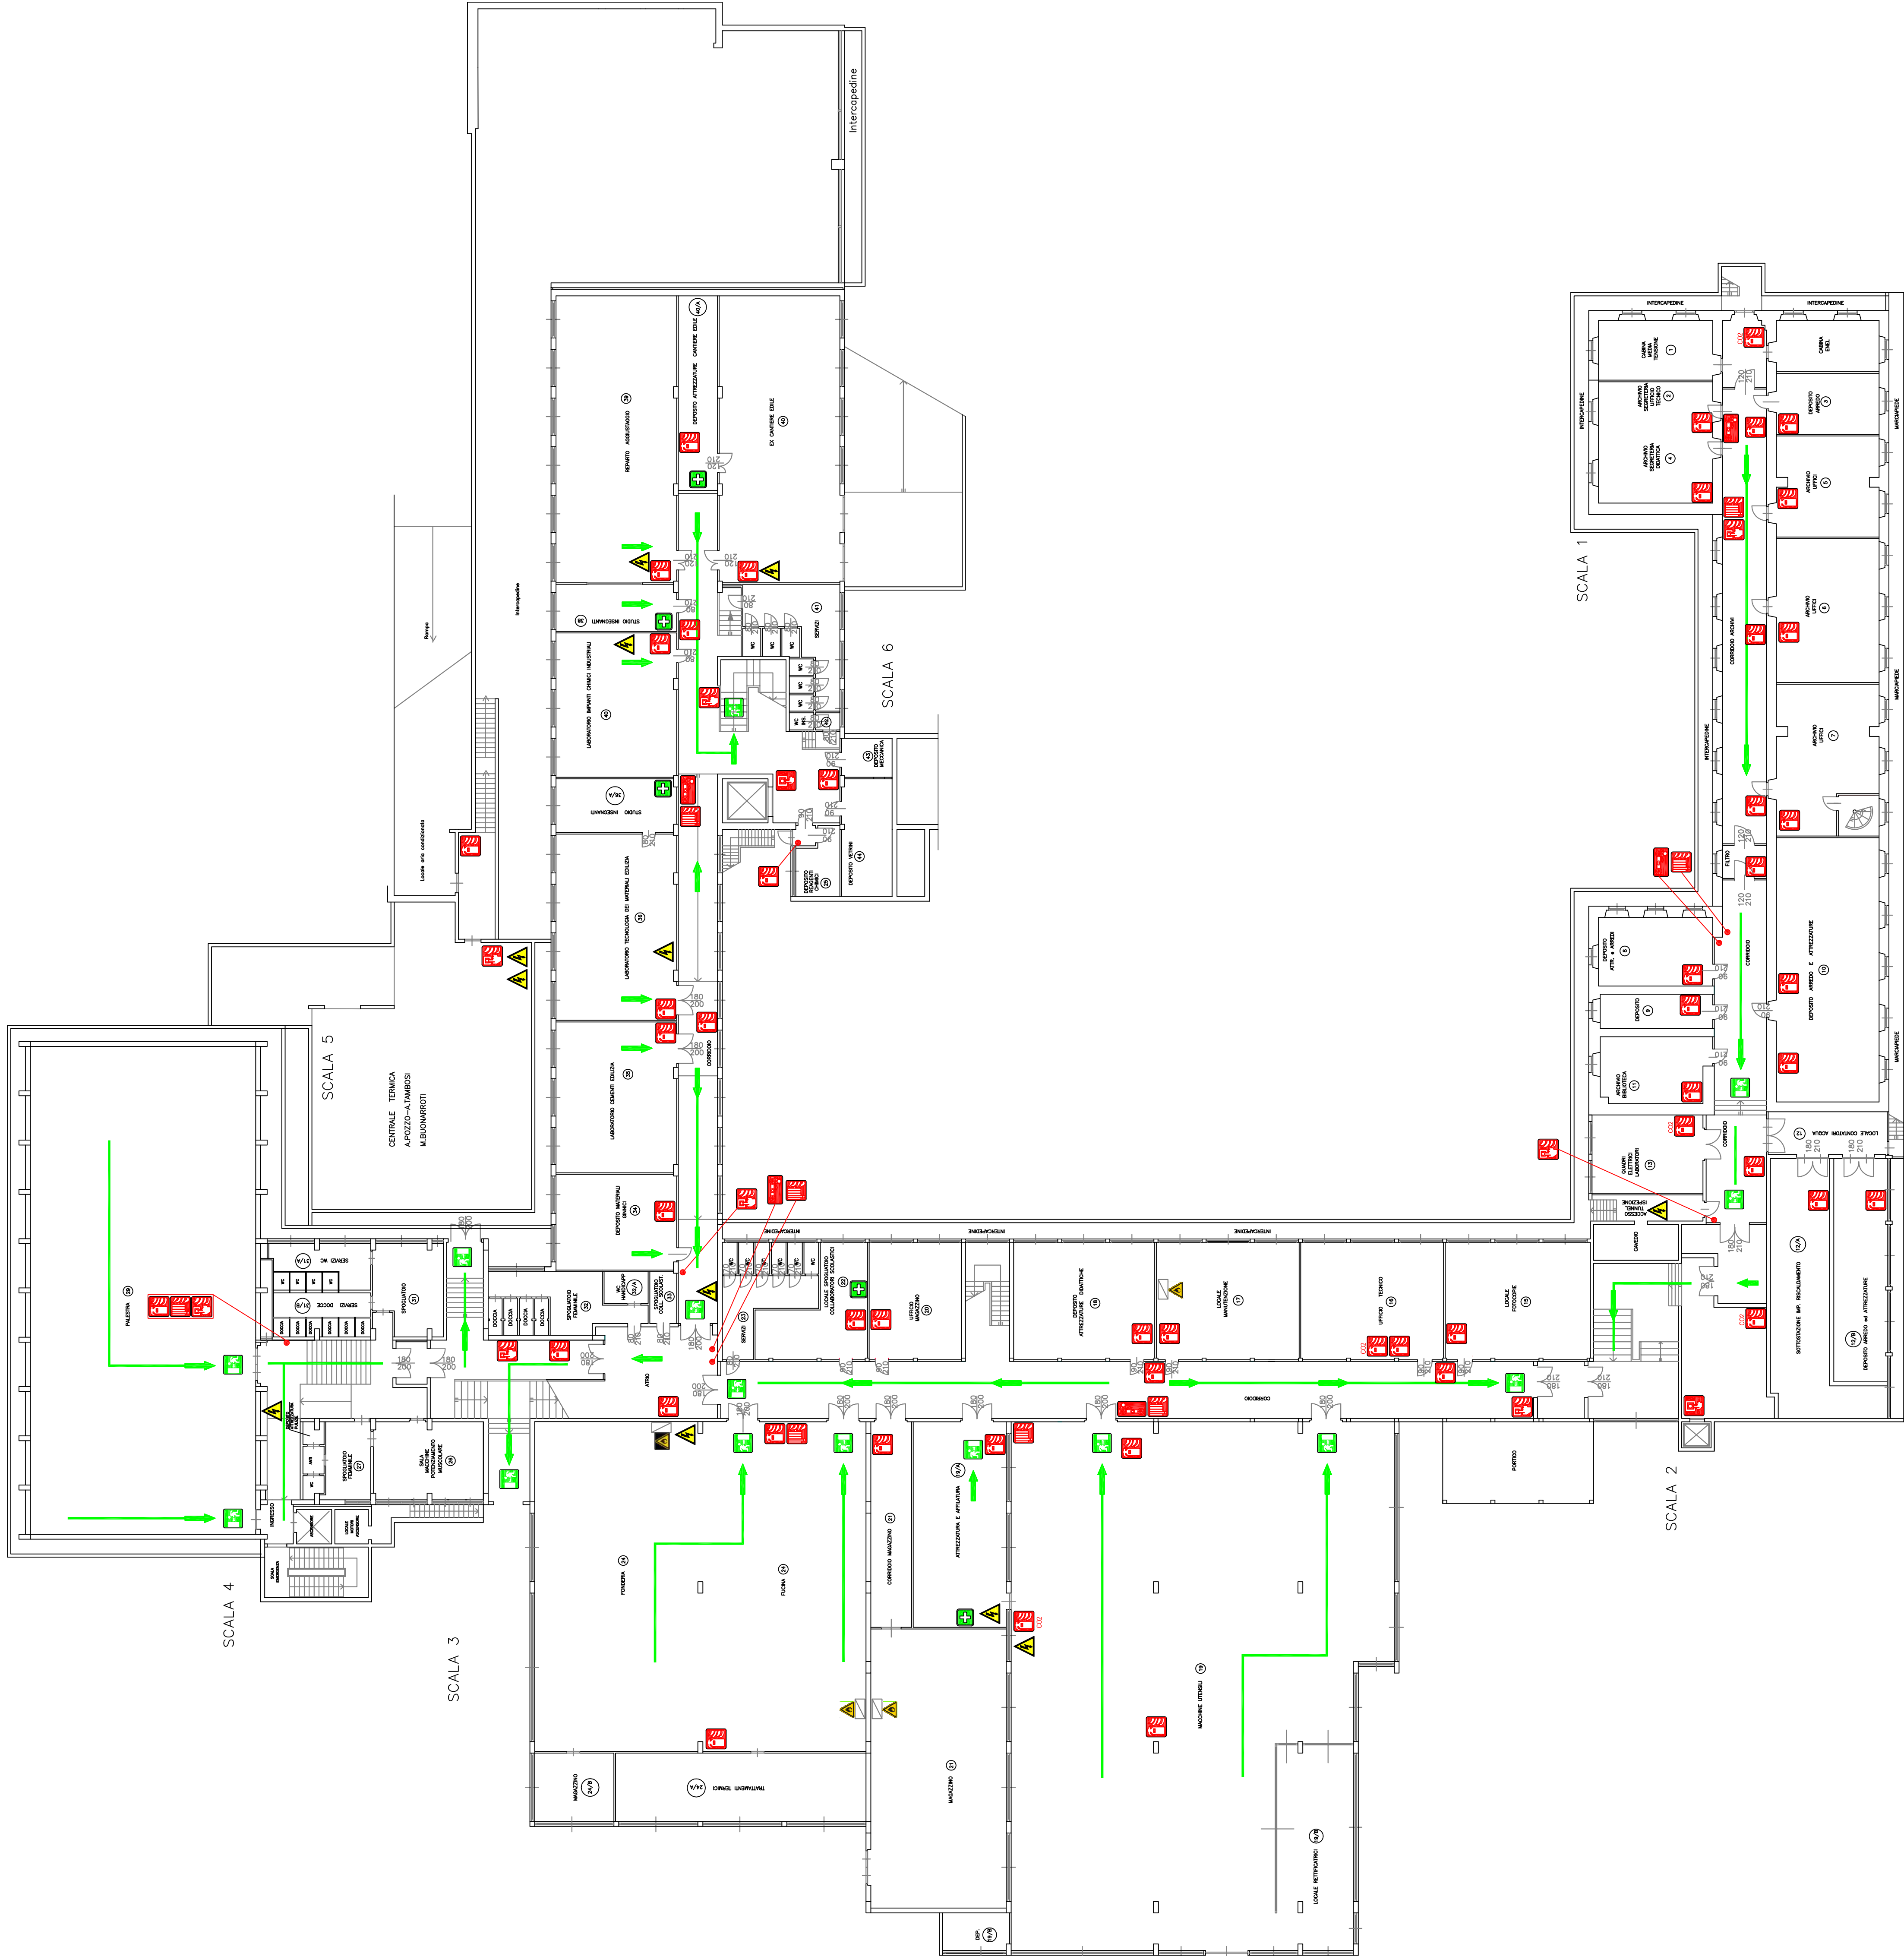

LEGENDA:

- MANICHETTA ANTINCENDIO UNI 45
- ESTINTORE PORTATILE
- ALLARME ANTINCENDIO
- ATTACCO MOTOPOMPA
- VIE DI FUGA
- QUADRO ELETTRICO
- CASSETTA PRONTO SOCCORSO
- ARMADIO PER MATERIALE INFIAMMABILE
- USCITE DI EMERGENZA
- PUNTO DI RACCOLTA
- PULSANTE SCANCIO ASCENSORI
- VALVOLA CHIUSURA GAS

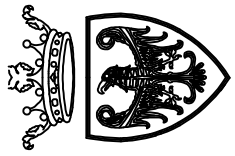

PROVINCIA AUTONOMA DI TRENTO
DIPARTIMENTO EDILIZIA E TRASPORTI
SERVIZIO EDILIZIA PUBBLICA



ISTITUTO TECNICO TECNOLOGICO
"M. Buonarroti - A. Pozzo"
C.A.P.38122 TRENTO - Via Brigata Acqui, 15

EDIZIONE
☐ PRELIMINARE
☐ PER APPROVAZIONE
☐ PER COSTRUZIONE
☒ REVISIONE FINALE

PROGETTO :
SEGNALAZIONE CERTIFICATO INIZIO ATTIVITA'
DECRETO 7 AGOSTO 2012
RIF. PRATICA VV.F.N I294/P

COMMESSA :
FILE :

TAV. 01
SCALA :
1:200

TAVOLA :
PIANO SEMINTERRATO
PIANO EMERGENZA

DATA :
Giugno 2018

PROGETTAZIONE

IL TECNICO :



SERVIZI ANTINCENDIO S.n.c.
di Oskar Andrea e Fontanari Nicola
Sede: via Regensburg, n° 102/B
38057 PERGINE VALSUGANA (TN)
Tel. 0461/939333
Cell. 328.67.93337 347.541.4620
web: www.servizi-antincendio.eu
PEC: info@pec.servizi-antincendio.eu