
ITTB-12/11/2026-0010222 - Allegato Utente 9 (A09)

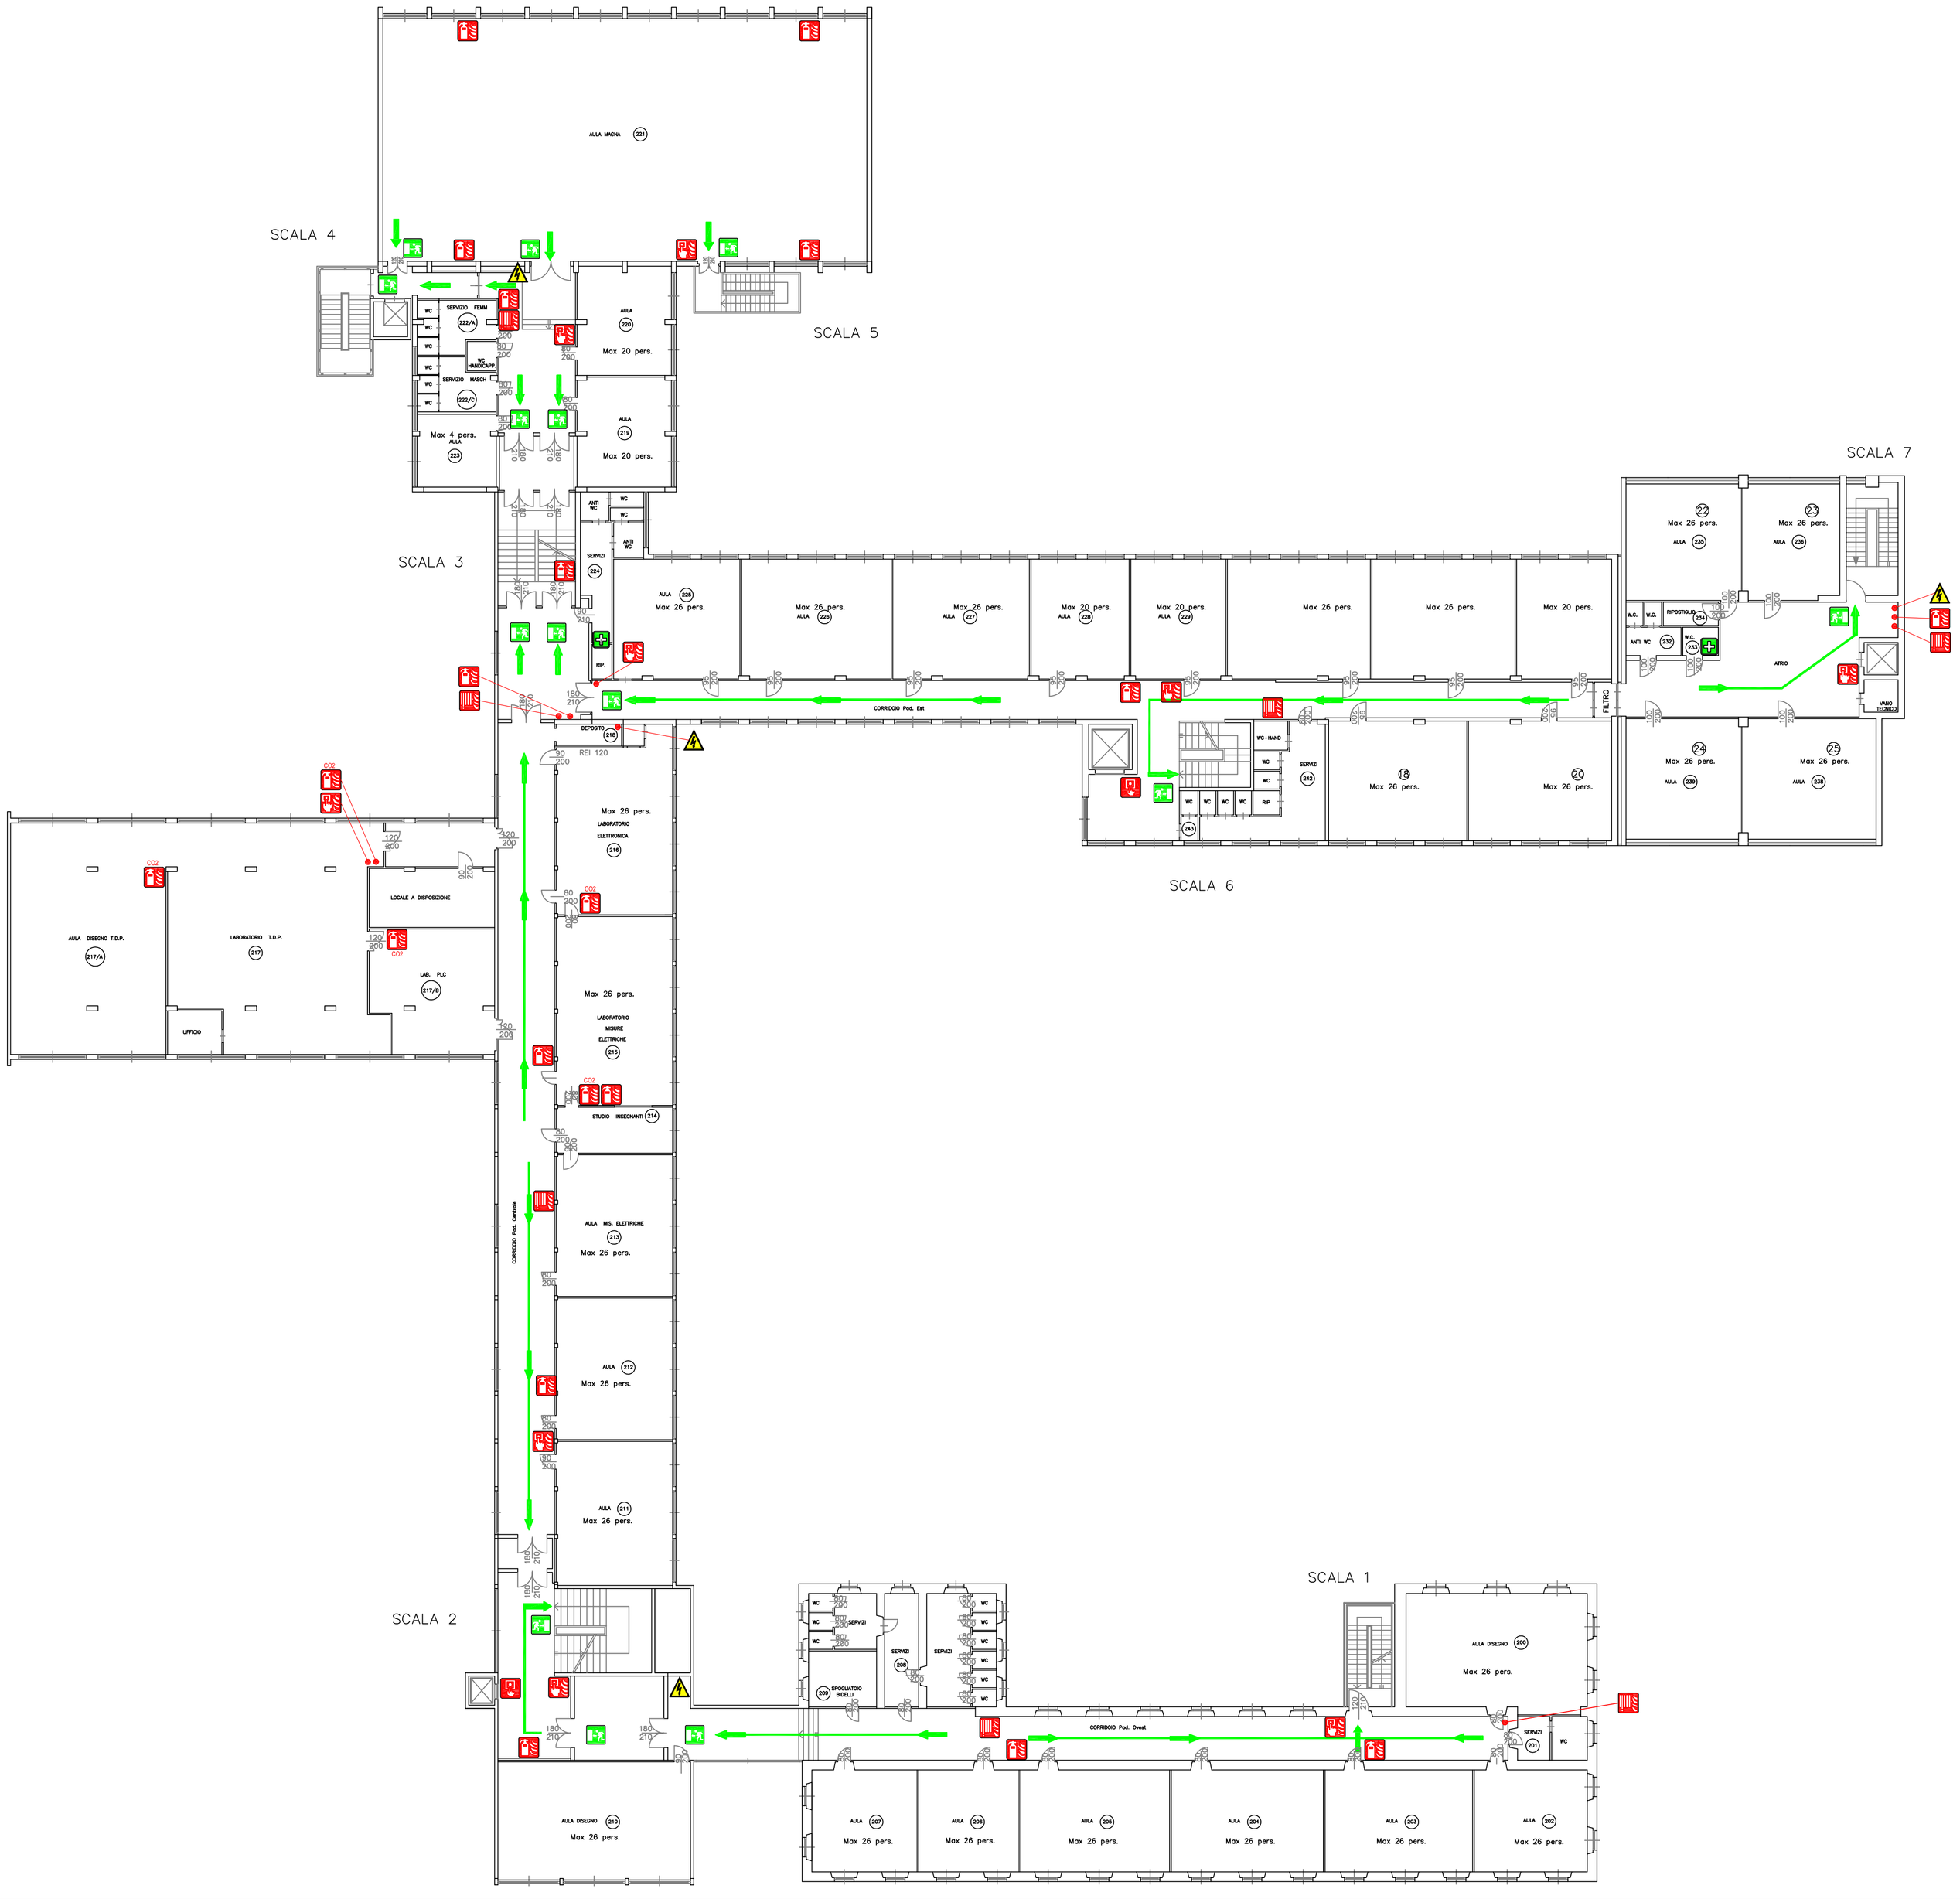

LEGENDA:

- MANICHETTA ANTINCENDIO UNI 45
- ESTINTORE PORTATILE
- ALLARME ANTINCENDIO
- ATTACCO MOTOPOMPA
- VIE DI FUGA
- QUADRO ELETTRICO
- CASSETTA PRONTO SOCCORSO
- ARMADIO PER MATERIALE INFIAMMABILE
- USCITE DI EMERGENZA
- PUNTO DI RACCOLTA
- PULSANTE SGANCIO ASCENSORI
- VALVOLA CHIUSURA GAS

PROVINCIA AUTONOMA DI TRENTO
DIPARTIMENTO EDILIZIA E TRASPORTI
SERVIZIO EDILIZIA PUBBLICA

ISTITUTO TECNICO TECNOLOGICO
"M. Buonarroti – A. Pozzo"
C.A.P.38122 TRENTO – Via Brigata Acqui, 15

EDIZIONE
- ☐ PRELIMINARE
- ☐ PER APPROVAZIONE
- ☐ PER COSTRUZIONE
- ☑ REVISIONE FINALE
- ☐ _____

PROGETTO :
SEGNALAZIONE CERTIFICATO INIZIO ATTIVITA'
DECRETO 7 AGOSTO 2012
RIF. PRATICA VV.F.N 1294/P

COMMESSA :

FILE :

TAV. 13

TAVOLA :
PIANO SECONDO
PIANO EMERGENZA

DATA : Giugno 2018

SCALA : 1:200

PROGETTAZIONE

IL TECNICO :

COLLEGIO PERITI INDUSTRIALI TRENTO SETTORE CIVILE per. ind. FONTANARI NICOLA ISCRIZIONE ALBO N° 1908

SERVIZI ANTINCENDIO S.n.c.
di Osler Andrea e Fontanari Nicola
Sede: via Regensburger, n° 102/B
38057 **PERGINE VALSUGANA** (TN)
Tel - Fax **0461/532910**
Cell. **328 6718037 – 347 5414620**
n° Partita Iva: **02042580221**
web: www.servizi-antincendio.eu
e-mail: info@servizi-antincendio.eu
PEC: info@pec.servizi-antincendio.eu