
ITTB-12/11/2026-0010222 - Allegato Utente 5 (A05)

PIANTA PIANO TERZO

SCHEMA GENERALE VIE DI FUGA

N

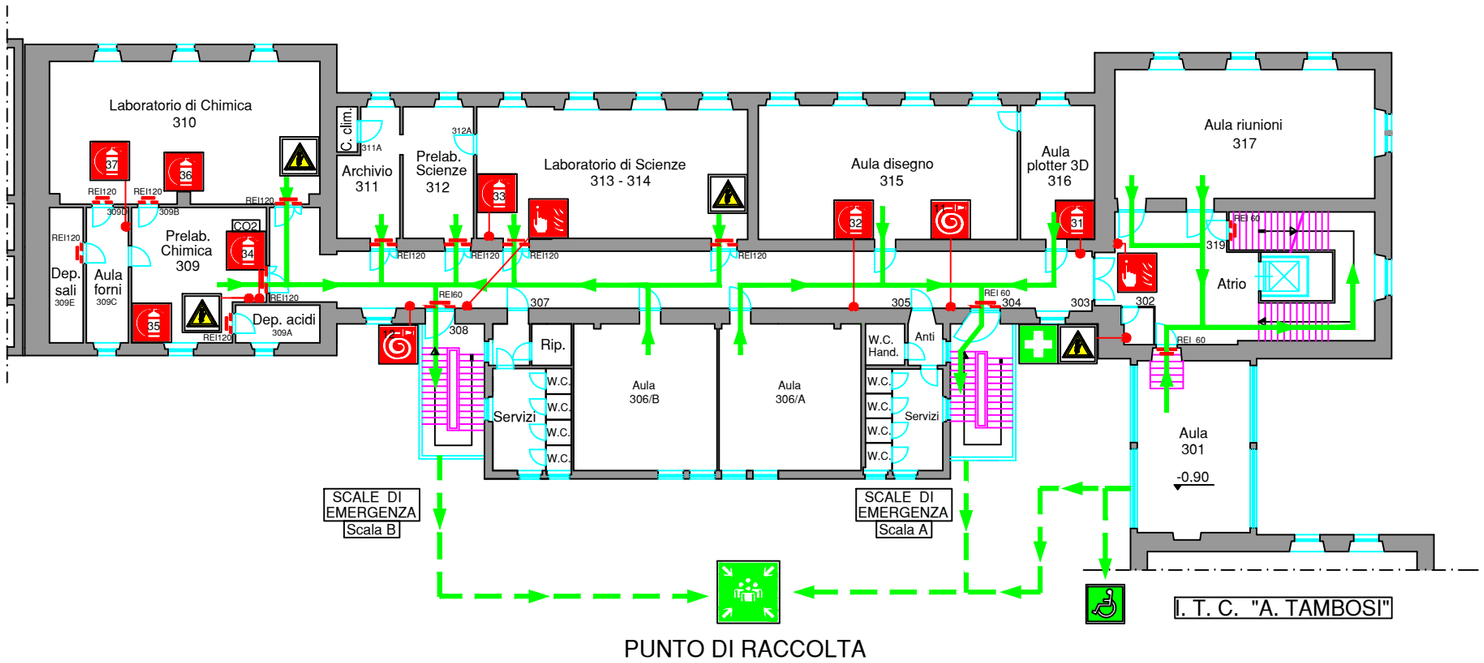

PUNTO DI RACCOLTA

NORME COMPORTAMENTALI IN CASO DI INCENDIO

- mantenere la calma
- interrompere immediatamente ogni attività
- lasciare tutto come si trova senza raccogliere nulla se non lo stretto necessario
- controllare se la via di fuga è praticabile

SE LA VIA DI FUGA E' PRATICABILE

- uscire ordinatamente con calma dal locale dove ci si trova
- se il locale è invaso dal fumo procedere strisciando sul pavimento o andando a carponi
- raggiungere il punto di raccolta seguendo senza correre il percorso di esodo segnalato
- seguire le disposizioni impartite dagli addetti alla gestione dell'emergenza, non utilizzare l'ascensore
- non tornare indietro per nessun motivo
- non prendere iniziative personali
- non appena raggiunto il punto di raccolta non disperdersi ed attendere che il personale incaricato del controllo delle presenze abbia verificato la situazione, fornendo eventualmente indicazioni su feriti o dispersi
- attendere presso punto raccolta l'arrivo dei Vig. del Fuoco
- rientrare nell'edificio solo quando il responsabile della emergenza o il suo sostituto ne danno indicazione

SE LA VIA DI FUGA NON E' PRATICABILE

- rimanere nel locale in cui ci si trova
- chiudere tutte le porte in direzione del focolaio
- chiudere fessure, crepe, serrature e buchi con stracci possibilmente bagnati
- se il fumo o il fuoco provengono dall'esterno chiudere le finestre
- se il fumo o il fuoco provengono dall'interno dell'edificio, aprire le finestre e richiamare l'attenzione
- aspettare i soccorsi sdraiandosi sul pavimento, ripararsi le vie respiratorie con fazzoletti possibilmente bagnati

I. T. T. "M. BUONARROTI - A. POZZO"
Via Brigata Acqui n. 15 - TRENTO
Tel. 0461.216811 Fax. 0461. 984216

PIANO DI EMERGENZA

UFFICIO TECNICO	IL DIRIGENTE SCOLASTICO
geom. Tiziano Berti	dott. prof. Paolo Dalvit
Aggiornamento: gennaio 2017	

NORME COMPORTAMENTALI IN CASO DI TERREMOTO

DURANTE IL SISMA

- mantenere la calma
- non precipitarsi fuori
- restare nel locale in cui ci si trova e ripararsi sotto l'architrave della porta o vicino a muri portanti, lontano da oggetti che possono cadere (lampadari, quadri, vetrinette, armadi, ecc.)
- se ci si trova in corridoio o sulle scale rientrare nel locale più vicino
- se ci si trova all'aperto allontanarsi dall'edificio e dalle linee elettriche, cercando un posto dove non ci sia nulla sopra di sé, evitando di avvicinarsi ad eventuali animali

DOPO LA SCOSSA SISMICA

- all'ordine di evacuazione abbandonare l'edificio seguendo le procedure di evacuazione descritte per l'incendio

LEGENDA

	QUADRO ELETTRICO
	IDRANTE SOPRASUOLO
	LANCIA ANTINCENDIO
	ESTINTORE PORTATILE IN POLVERE - CO2
	VALVOLA/SARACINESCA STACCO GAS/ACQUA
	PULSANTE SGANCIO ELETTRICO
	PULSANTE ALLARME
	USCITA
	CASSETTA DI PRIMO SOCCORSO
	PUNTO DI RACCOLTA
	PORTA R.E.I.